


Résidence Rose d'Automne

Chemin du Cardinal-Journet 6

1752 Villars-sur Glâne

Appartement 1.5 pièce

Échelle 1/100

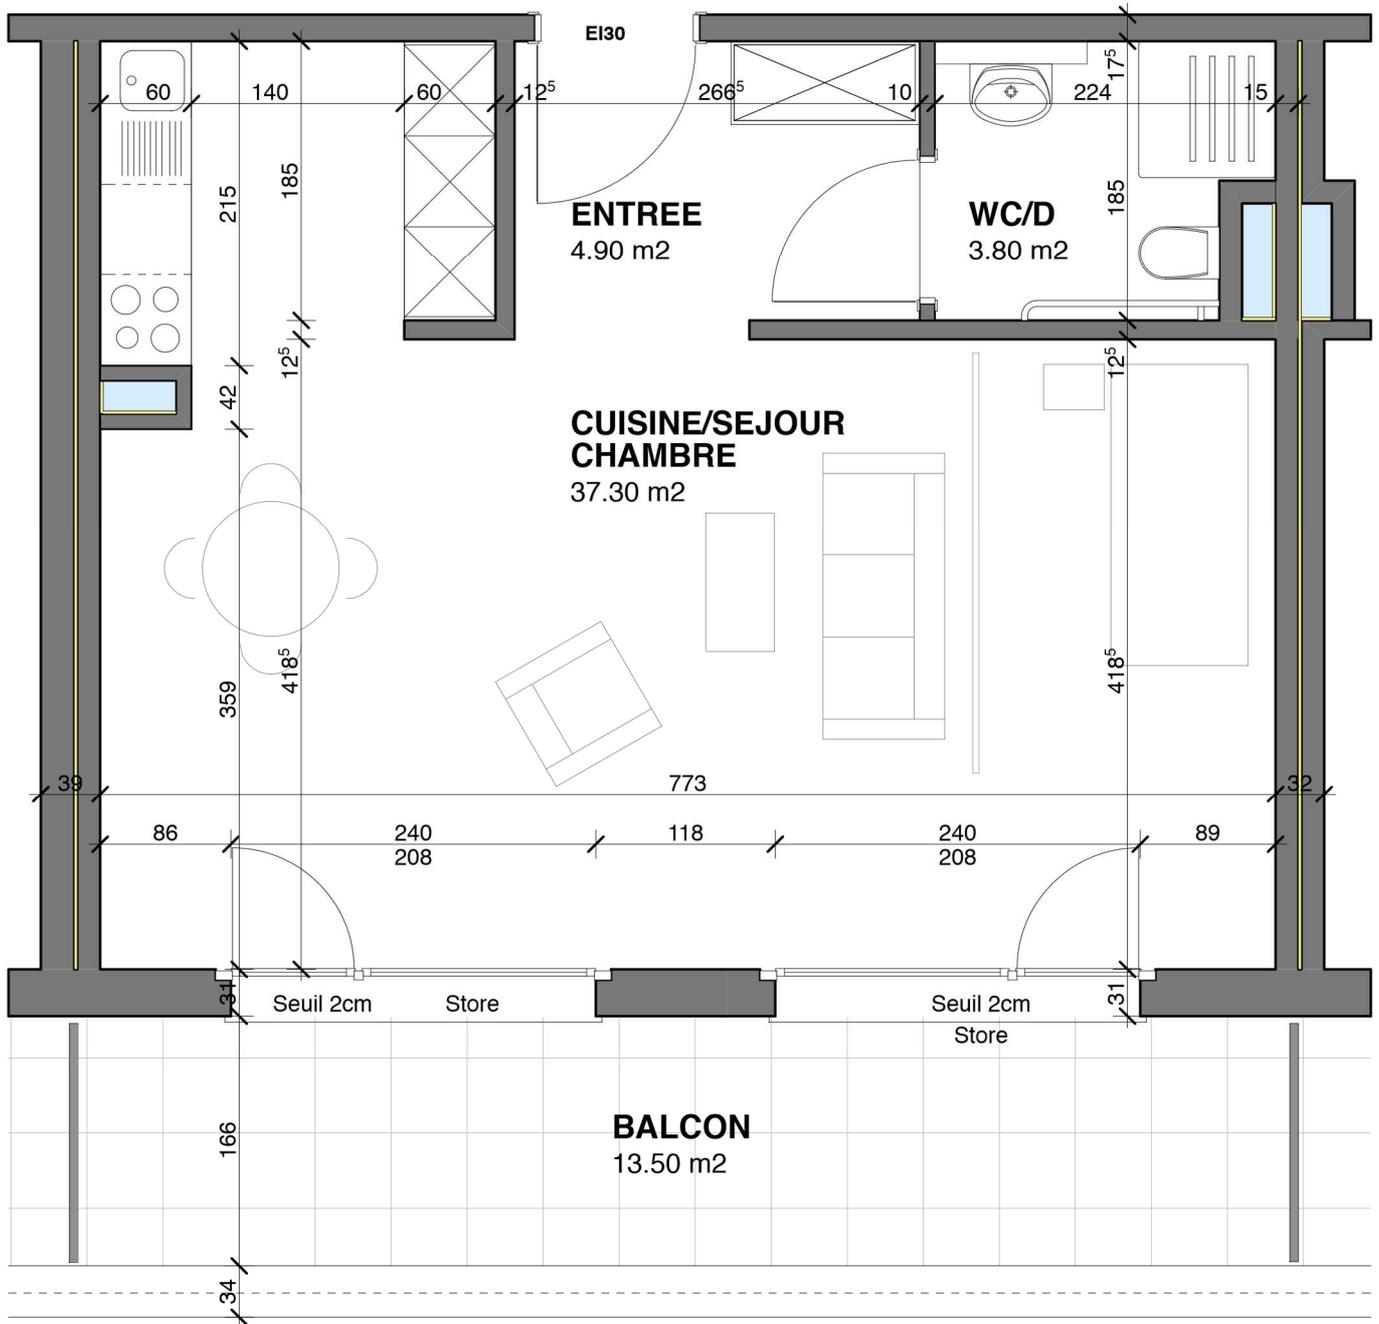

Résidence Rose d'Automne

Chemin du Cardinal-Journet 6

1752 Villars-sur Glâne

Appartement 2.5 pièces

Échelle 1/100

